



PŮDORYS 1. NP

4x13 + 4x12 m

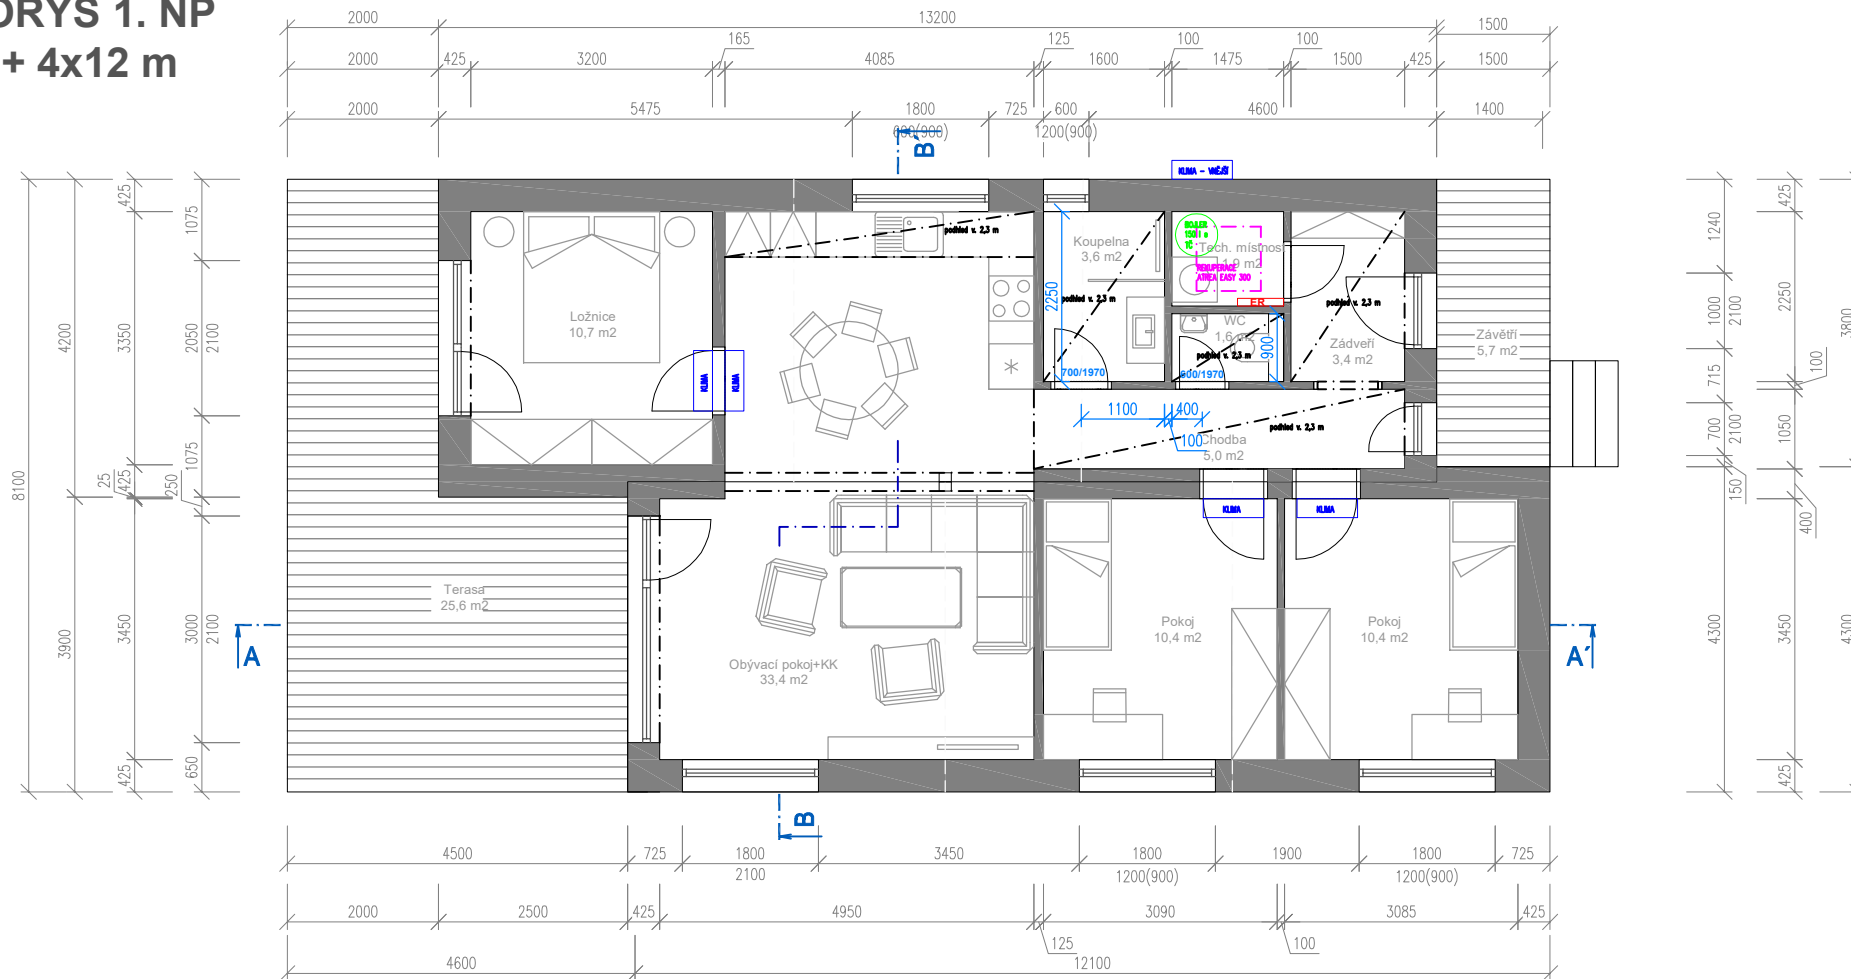

ZODPOVĚDNÝ PROJEKTANT	PROJEKTANTKA	VYPRACOVALA		
	Ing. Gabriela Juřenčáková	Ing. Gabriela Juřenčáková		
INVESTOR	matari s.r.o, Kaprova 42/14, 110 00 Praha			
MÍSTO STAVBY	parc. č. xxx, k.ú. Popovice			
NOVOSTAVBA RD Popovice parc. č. xxx, k.ú. Popovice			FORMÁT: 1xA4	Paré:
			DATUM: 11/2023	
			STUPEŇ: STUDIE	Část: STAVEBNÍ
			MĚŘÍTKO: 1:100	
PŮDORYS 1.NP			VÝKR. ČÍSLO: D.01	