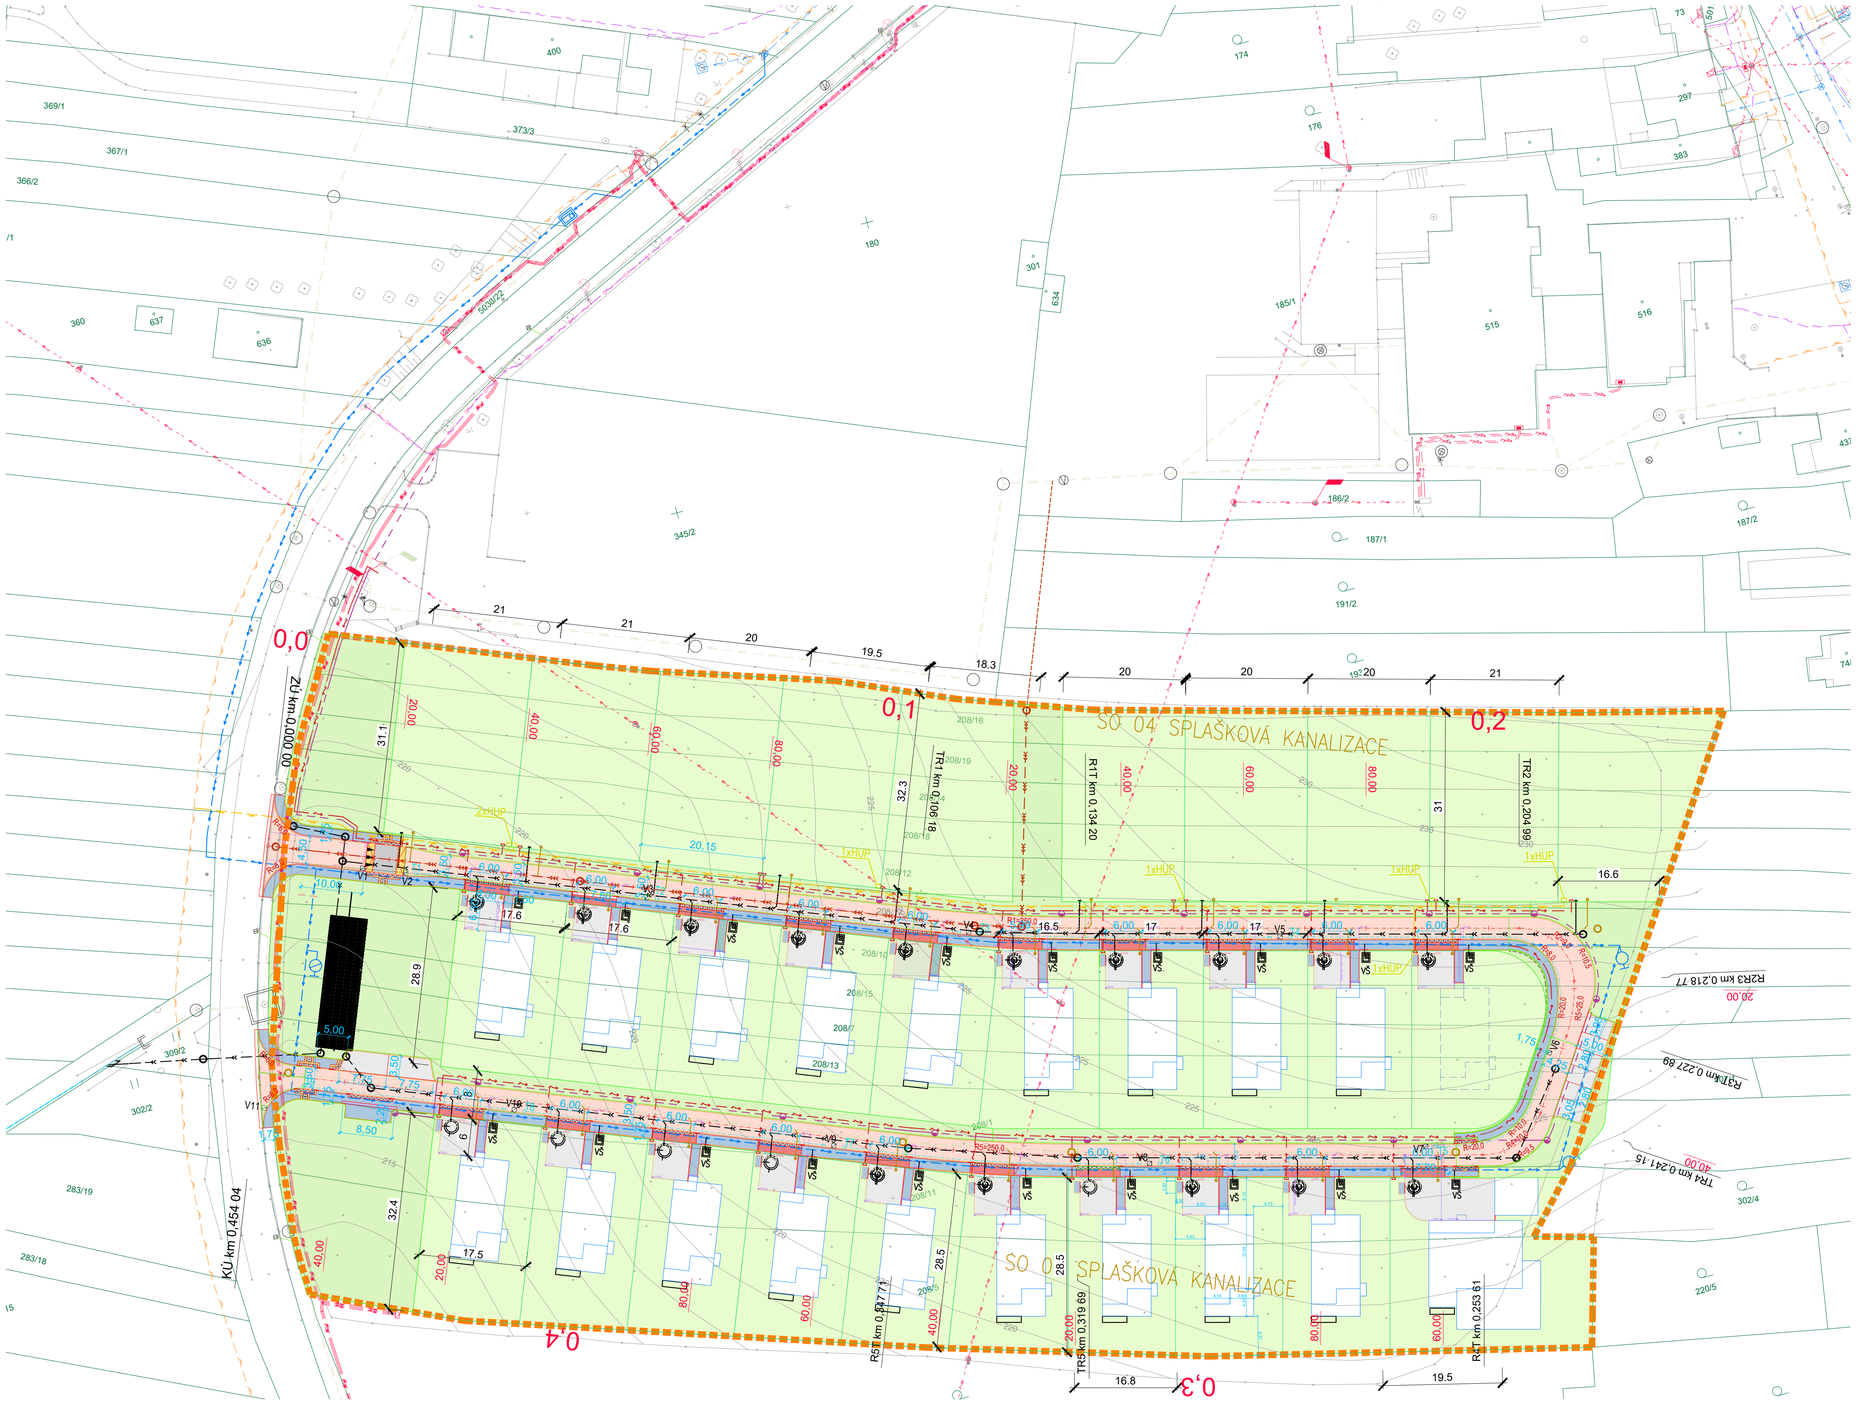

LEGENDA:

- NOVÉ KOMUNIKACE
- NOVÁ PARCELACE
- PLÁNOVANÁ VÝSTAVBA RD

LEGENDA INŽENÝRSKÉ SÍTĚ:

NOVÉ INŽENÝRSKÉ SÍTĚ:

- VODOVOD
- KANALIZACE DEŠŤOVÁ
- KANALIZACE SPLAŠKOVÁ
- KANALIZACE JEDNOTNÁ
- PLYNOVOD
- VEDENÍ VO
- VEDENÍ NN

STÁVAJÍCÍ INŽENÝRSKÉ SÍTĚ:

- VODOVOD
- KANALIZACE JEDNOTNÁ
- POVRCHOVÝ TOK - PŘÍKOP
- PLYNOVOD
- VEDENÍ VO
- VEDENÍ DATOVÉ
- VEDENÍ NN
- VEDENÍ VN

LEGENDA ZPEVNĚNÝCH PLOCH

- VOZOVKA S ŽIVIČNÝM KRYTEM - 1681 m^2
  (KRYT, PODKLADNÍ VRSTVA, NESTMELENÁ VRSTVA)
- ZAPRAVENÍ OKRAJE VOZOVKY V MÍSTECH NAPOJENÍ NOVÝCH ÚPRAV - VOZOVKA S ŽIVIČNÝM KRYTE
  (KRYT, PODKLADNÍ VRSTVA, NESTMELENÁ VRSTVA)
- DLOUHÝ ZPOMALOVACÍ PRÁH A NÁJEZDOVÉ RAMPY - 27 m^2
  (KRYT BETON. DLAŽBA, NA NÁJEZDECH PÍSKOVÁ, NA VYVÝŠENÉ ČÁSTI ČERNÁ, TL. 80 mm)
- PARKOVACÍ STÁNÍ - VEŘEJNÁ 126 m^2, SOUKROMÁ U RD 763 m^2
  (KRYT Z BETONOVÉ DLAŽBY 200/100, ŠEDÉ, TL. 80 mm)
- SAMOSTATNÉ SJEZDY K NEMOVITOSTEM - 173 m^2
  (KRYT Z BETONOVÉ DLAŽBY 200/100, ČERVENÉ, TL. 80 mm)
- CHODNÍKY VEŘEJNÉ - 540 m^2, SOUKROMÉ VSTUPY K RD - 174 m^2
  (KRYT Z BETON. DLAŽBY 200/100 ŠEDÉ, TL. 60 mm)
- VAROVNÉ PÁSY A SIGNÁLNÍ PÁSY - ÚPRAVY PRO NEVIDOMÉ - 71 m^2
  (KRYT Z BETON. DLAŽBY S VÝSTUPKY 200/100 ČERVENÉ, NA SJEZDECH TL. 80 mm,V CHODNÍKU TL. 6
- LEMOVÁNÍ VAROVNÝCH PÁSŮ A SIGNÁLNÍCH PÁSŮ - ÚPRAVY PRO NEVIDOMÉ - 12 m^2
  (KRYT Z BETON. DLAŽBY 300/300 ŠEDÉ, TL. 60 mm)
- UMĚLÁ VODÍCÍ LINIE - 4 m^2
  (kryt
- VEŘEJNÉ PLOCHY ZELENĚ - 3 470 m^2
- SOUKROMÉ PLOCHY ZELENĚ -13 421 m^2

SOUŘADNICOVÝ SYSTÉM S-JTSK, VÝŠKOVÝ SYSTÉM B. p. v.

řídící projektant	vypracoval	odpovědný architekt	technická kontrola
ING. ARCH. P. STOJANOV	ING. ARCH. P. STOJANOV	ING. ARCH. P. STOJANOV	
investor	Obec Popovice, Popovice 303, 686 04 Popovice		
místo stavby	208/1, 208/5, 208/7, 208/9, 208/10, 208/11, 208/12, 208/13, 208/14, 208/15, 208/16, 208/17, 208/18, 208/19, 5038/20		

archico
ARCHITEKTONICKÁ A PROJEKČNÍ KANCELÁŘ
www.archico.cz
Zelené náměstí 1291 Uh. Hradiště 686 01
tel. +420 576 517 107, email: archico@archico.cz

STAVBA
LOKALITA RD POD HŘBITOVEM

formát	8xA4
datum	3/2024
stupeň PD	STUDIE
zak.číslo	3981
arch.číslo	23-3981(2,3)

OBSAH
SITUACE KOORDINAČNÍ

měřítko	č.v.
1:500	03